




Ansicht ohne Beispielblende

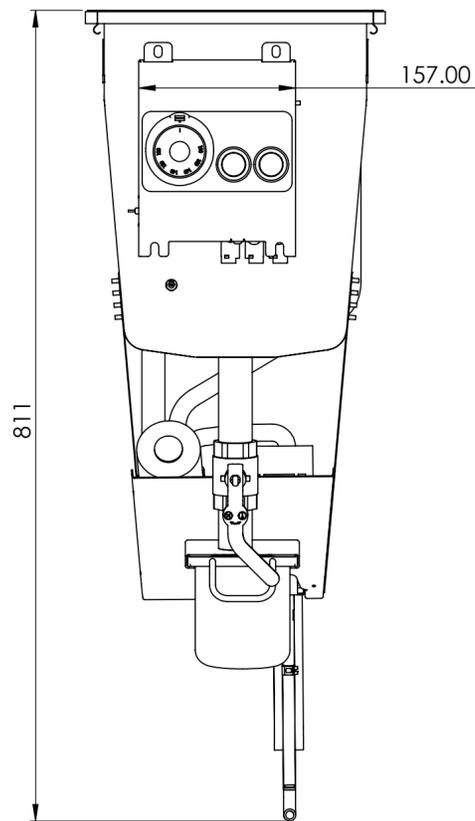


allseitig min. 20mm

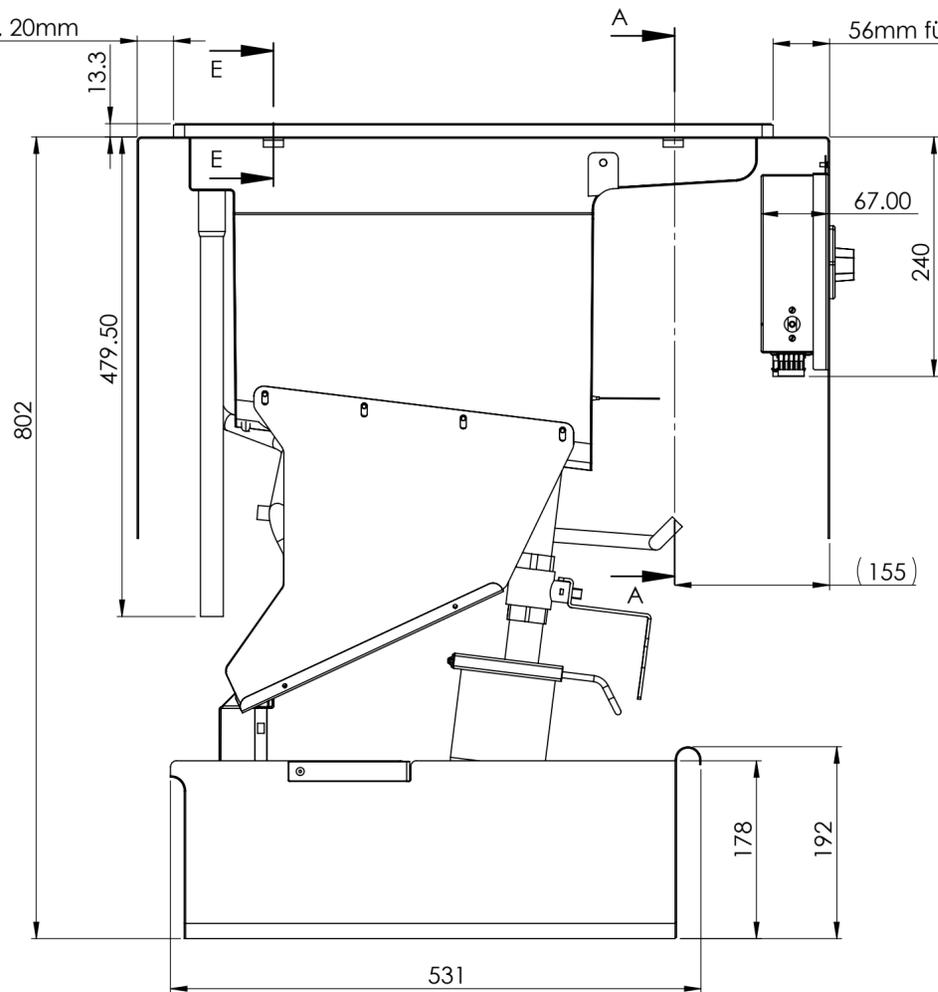

Ausschnitt für Tischplatte

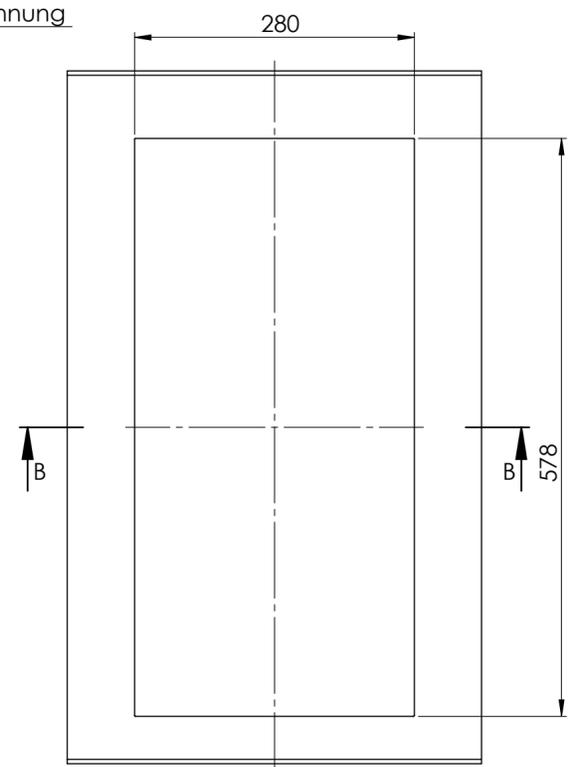


**SCHNITT B-B
Ausschnitt für Display**

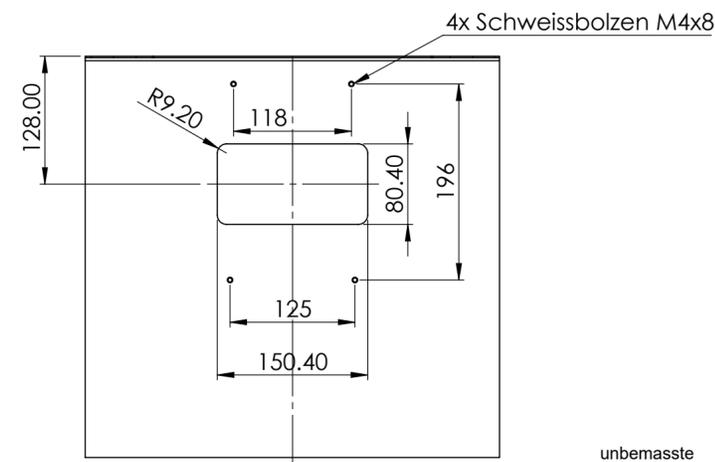



unbemaste
Werkstückkanten
DIN ISO 13715

+0.5
+0.2


-0.2
-0.5

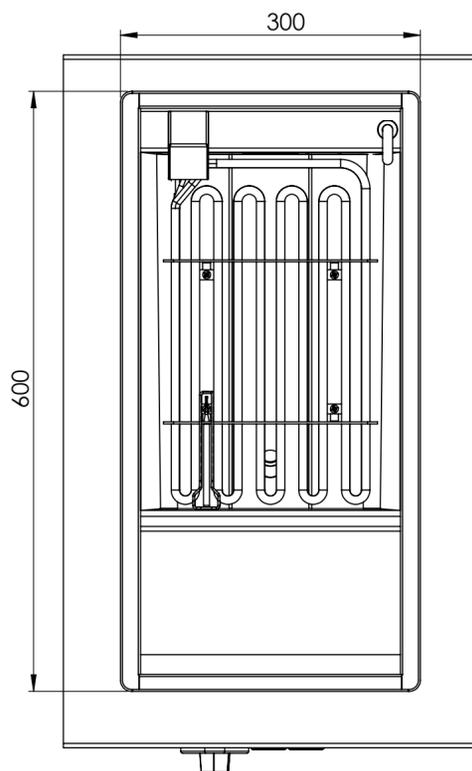

SCHNITT A-A

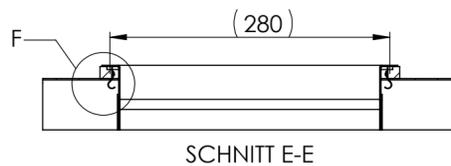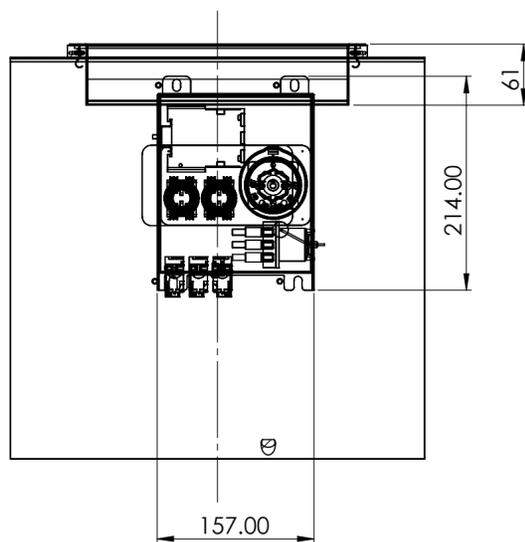

SCHNITT E-E

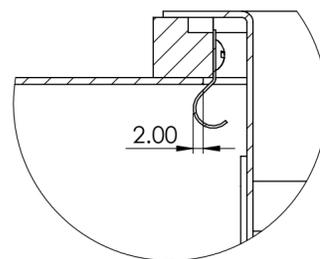

**DETAIL F
MABSTAB 1 : 1**


**Alle Angaben ohne Gewähr
technische Änderungen vorbehalten**

Allg. Toleranzen: - Schweißen: - Oberfläche: -				Material: _____ Gewicht: _____					
Änd. a	Datum	Name	Änd. e	Datum	Name	Benennung:		Massstab:	
Änd. b			Änd. f			ELM-300		1:5	
Änd. c			Änd. g					Format:	
Änd. d			Änd. h					A2	
erst. am	16.02.2021	lie R.	Freigabe	17.02.2021	lie R.	Zeichn.Nr.:	Art.Nr.:	Blatt:	
				BG Einbaugerät				01 / 01	


This representation is our intellectual property. You may without our written consent at all as
 neither copied nor used for the manufacture of the work or nor to be announced to a third
 party
 Gastrofrit AG Wehlerstrasse 11 CH-9400

Diese Darstellung ist unser geistiges Eigentum. Sie darf ohne unsere schriftliche Zustimmung
 weder irgendwie kopiert noch zur Anfertigung des Werkes gebraucht oder Dritten
 bekanntgegeben werden.
 Gastrofrit AG Wehlerstrasse 11 CH-9400

Ansicht ohne Beispielblende

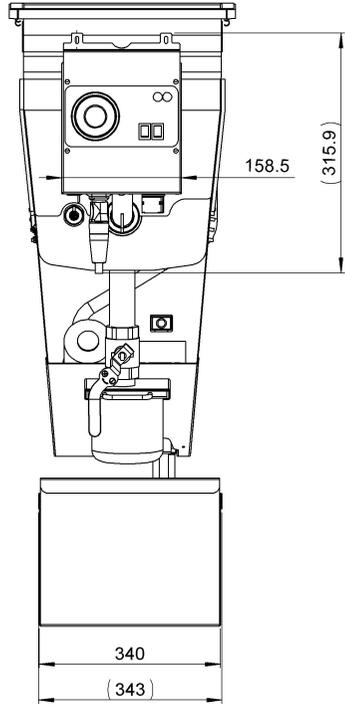


allseitig min. 20mm

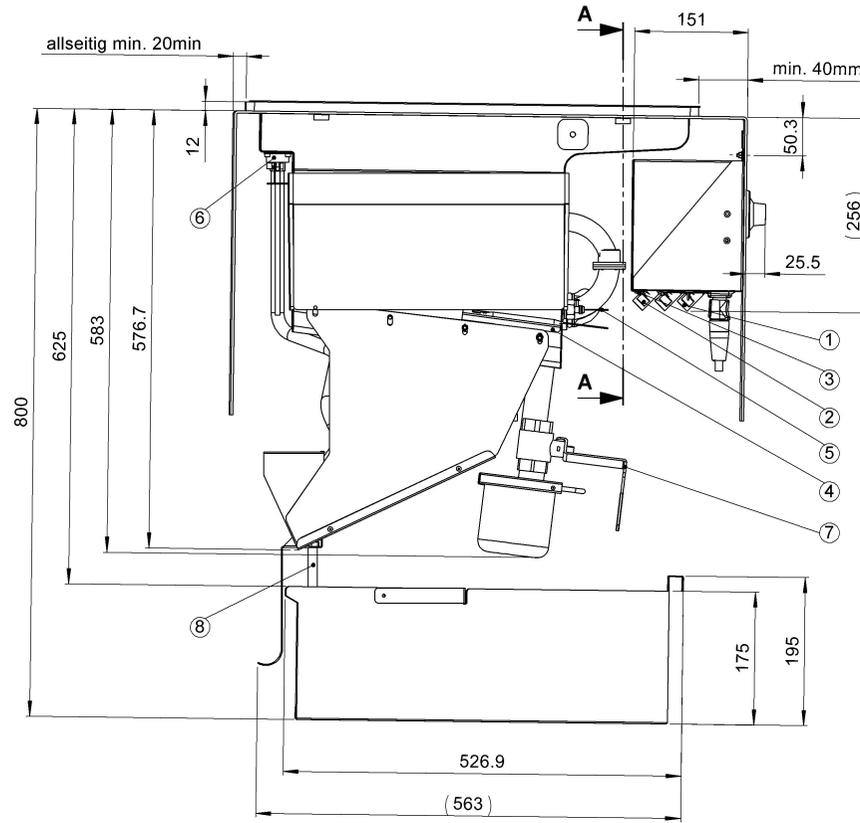


SCHNITT A-A 1 : 5


min. 40mm für Einbau Steuerbox laut Zeichnung

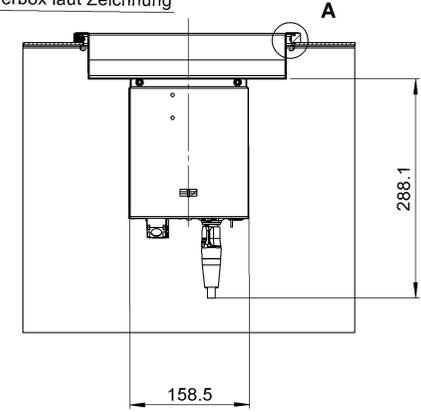



ANSICHT A MAßSTAB: 1 : 1

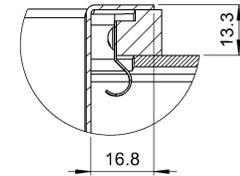

Ausschnitt für Tischplatte

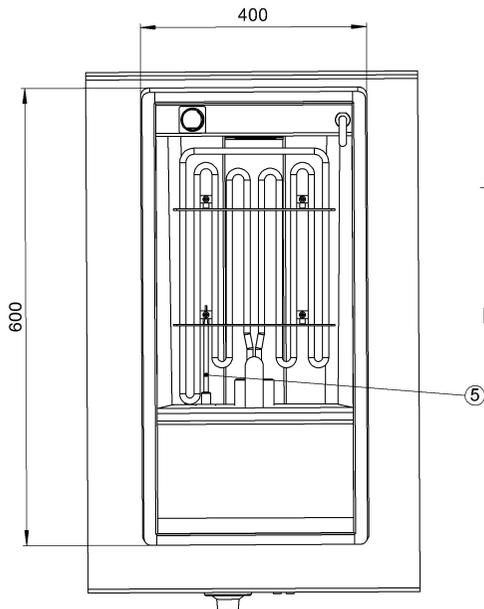

SCHNITT B-B 1 : 5 Ausschnitt für Display

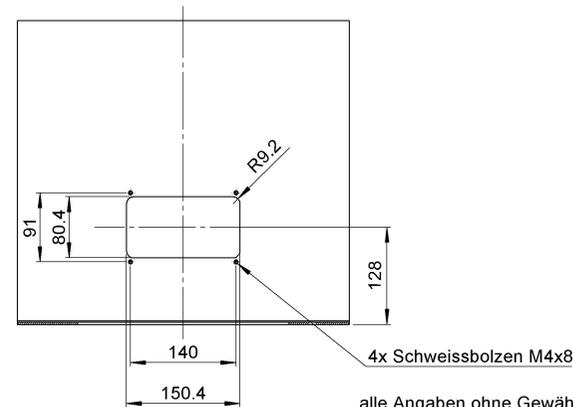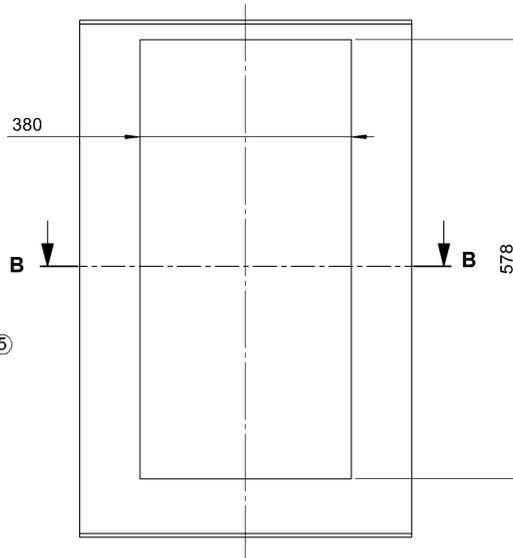

alle Angaben ohne Gewähr
technische Änderungen vorbehalten

Nummer	Anschlussbezeichnung
1	Power in
2	Heizungsanschluss
3	Begrenzerrückstellknopf
4	Begrenzersensor
5	Thermostatensensor
6	Endschalter
7	Mechanischer Kugelhahn
8	Oelpumpe

Allg. Toleranzen: ISO 2768 m-k
Schweißen: DIN EN 22553
Oberfläche: ISO 1302

Material:
Gewicht: 8.452 kg

And.	Datum	Name	And.	Datum	Name
And. a			And. e		
And. b			And. f		
And. c			And. g		
And. d			And. h		


Benennung:		F-400 ELM	Art.Nr.:	Blatt:
Einbau				
Zechn.Nr.:		Art.Nr.:		Blatt:
erst. am		Art.Nr.:		Blatt:
Freigabe		Art.Nr.:		Blatt:

erst. am 28.01.2016
Freigabe


Benennung: **BG Einbau 3TE-Gen-28012016**
Art.Nr.:
Blatt: 01

This representation is our intellectual property. You may without our written consent not at all as
 neither copied nor used for the manufacture of the work or nor to be announced to a third party.
 Gastrofrift AG Wehlerstrasse 11 CH-9400 Rorschach
 Diese Darstellung ist unser geistiges Eigentum. Sie darf ohne unsere schriftliche Zustimmung
 weder ingenieurmäßig noch zur Anfertigung des Werkes gebraucht oder Dritten
 bekanntgegeben werden.
 Gastrofrift AG Wehlerstrasse 11 CH-9400 Rorschach


Ansicht ohne Beispielblende

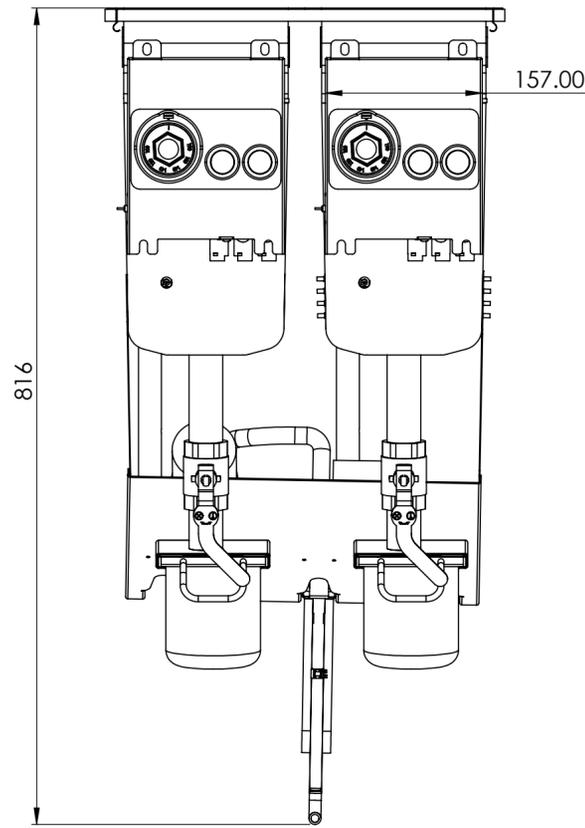



allseitig min. 20mm

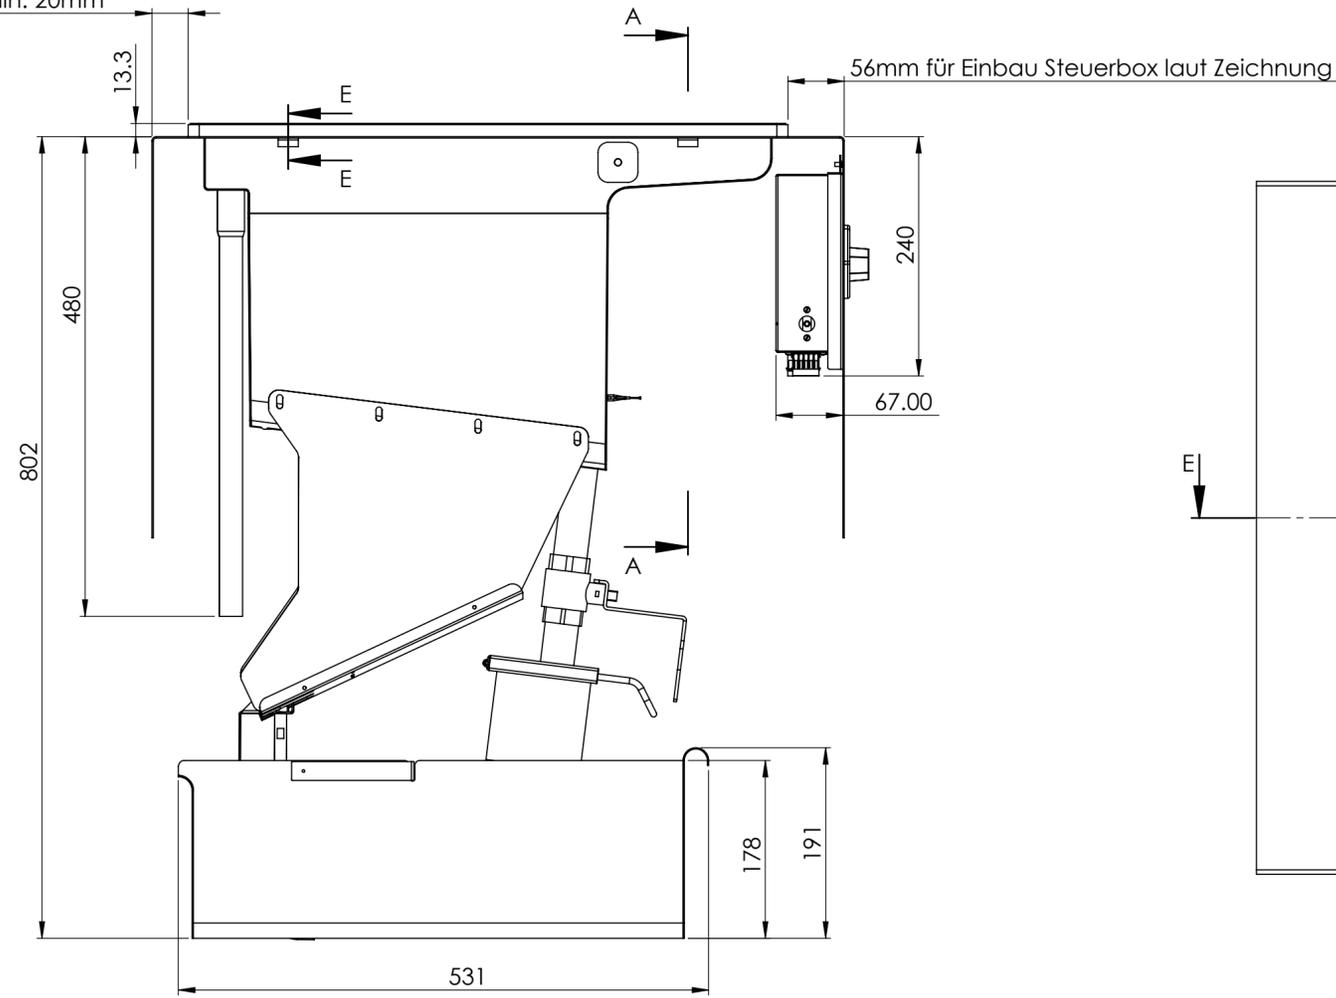



Ausschnitt für Tischplatte

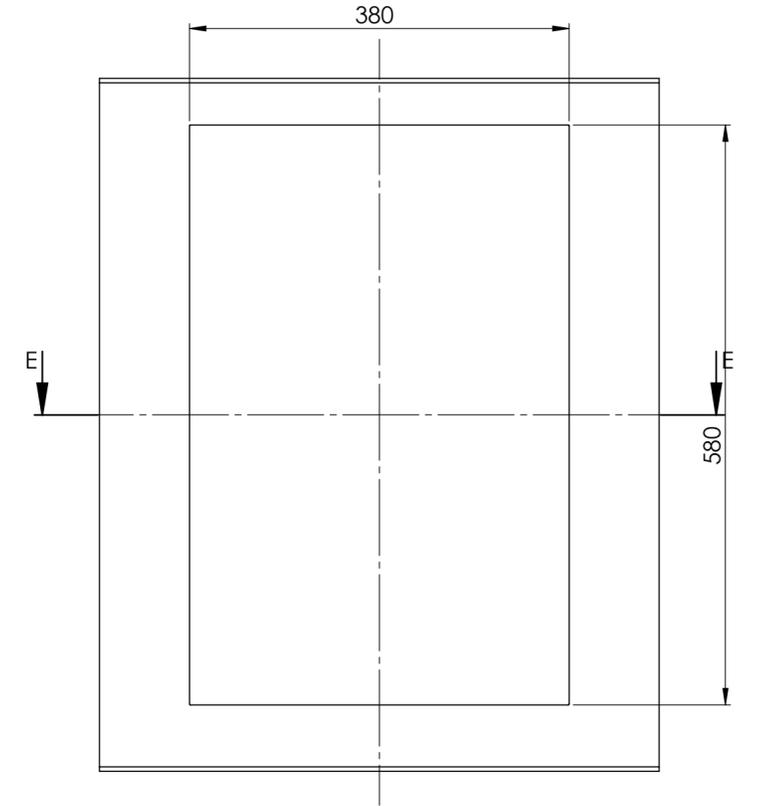


Ausschnitt für Display

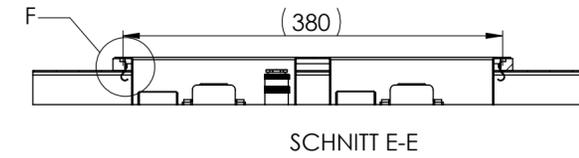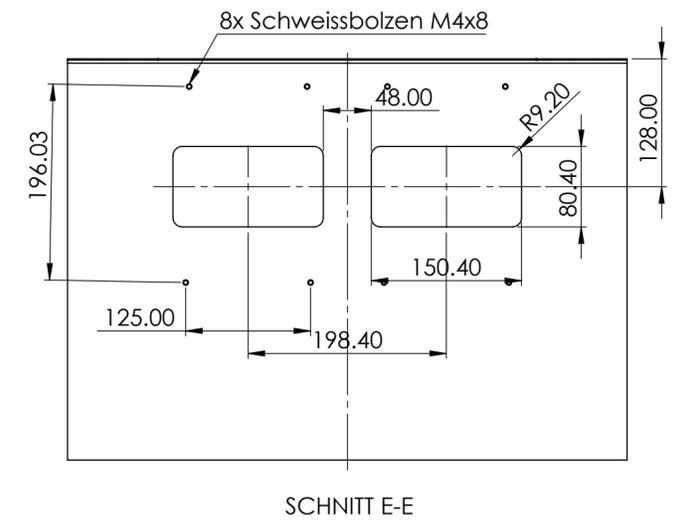

SCHNITT A-A

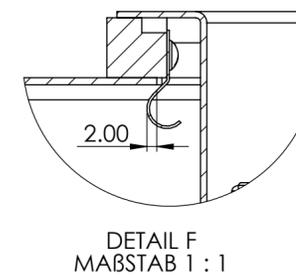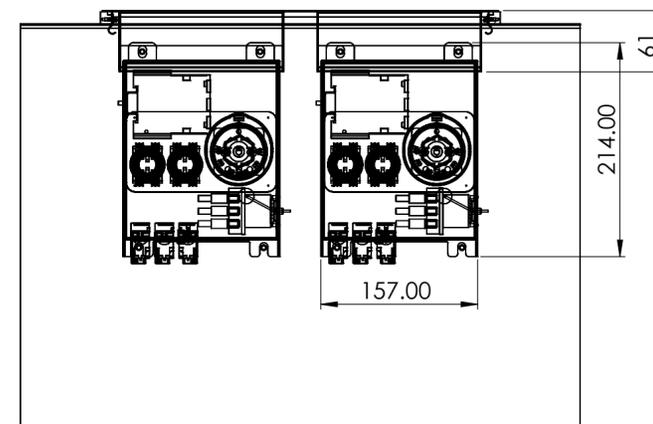

**DETAIL F
MABSTAB 1 : 1**

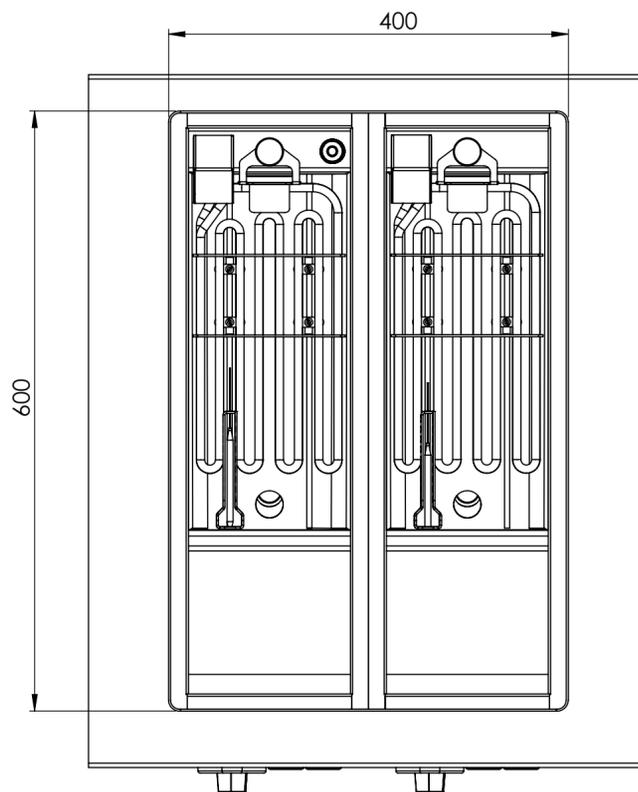


alle Angaben ohne Gewähr
technische Änderungen vorbehalten

Allg. Toleranzen: Schweißen: Oberfläche:				Material:						
				Gewicht:						
	Datum	Name		Datum	Name	Benennung:		Massstab:		
Änd. a			Änd. e			ELM2-400		1:5		
Änd. b			Änd. f		Format:			A2		
Änd. c			Änd. g		Blatt:			01 / 01		
Änd. d			Änd. h		Zeichn.Nr.:			Art.Nr.:		
erst. am	18.02.2021	Ilie R.			Gastrophrit AG Weberstrasse 11, CH-9400 Rorschach		BG Einbaugerät		-	
Freigabe	19.02.2021	Ilie R.								


This representation is our intellectual property. You may without our written consent at all as neither copied nor used for the manufacture of the work or nor to be announced to a third party. Gastrofrut AG Weberstrasse 11 CH-9400

Diese Darstellung ist unser geistiges Eigentum. Sie darf ohne unsere schriftliche Zustimmung weder irgendwie kopiert noch zur Anfertigung des Werkes gebraucht oder Dritten bekanntgegeben werden. Gastrofrut AG Weberstrasse 11 CH-9400


Ansicht ohne Beispielblende

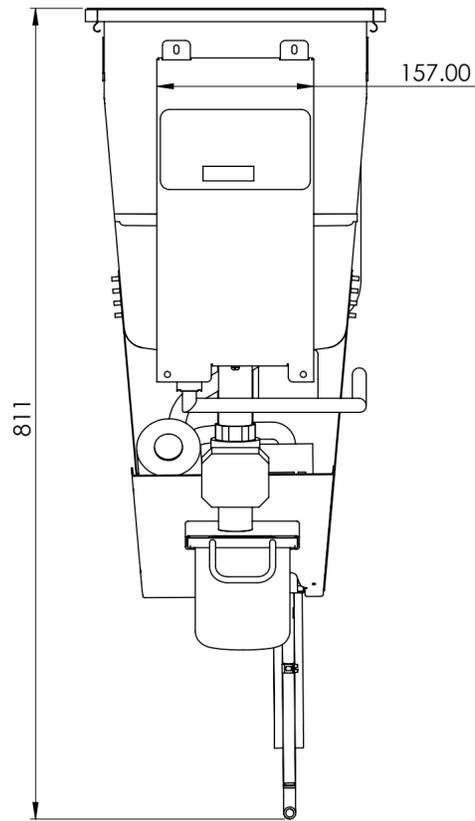


allseitig min. 20mm

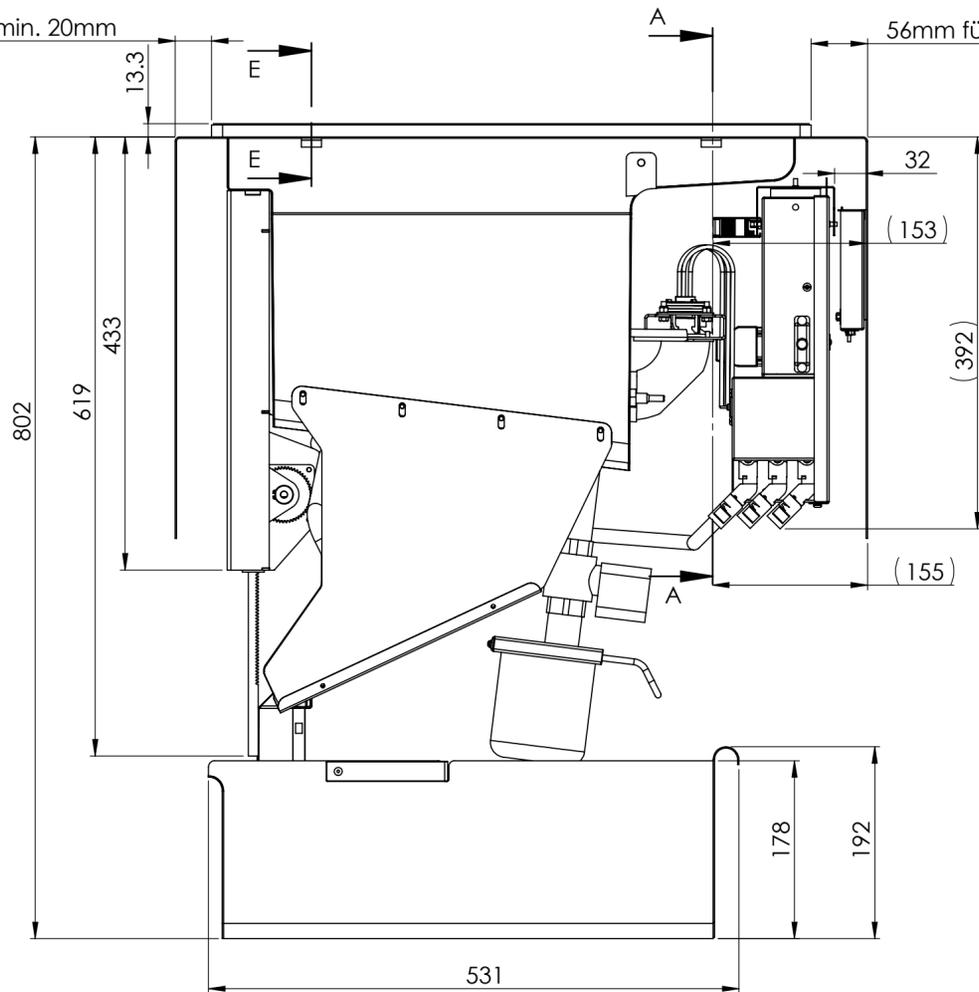


Ausschnitt für Tischplatte

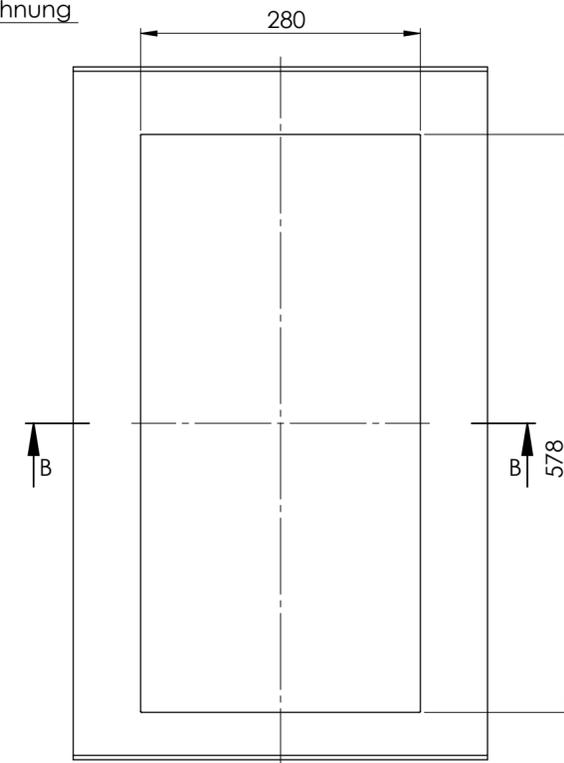




**SCHNITT B-B
Ausschnitt für Display**

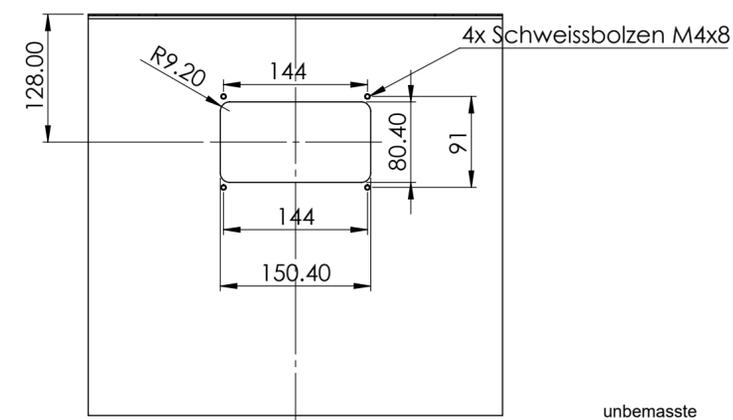

unbemaste
Werkstückkanten
DIN ISO 13715
+0.5
+0.2
-0.2
-0.5

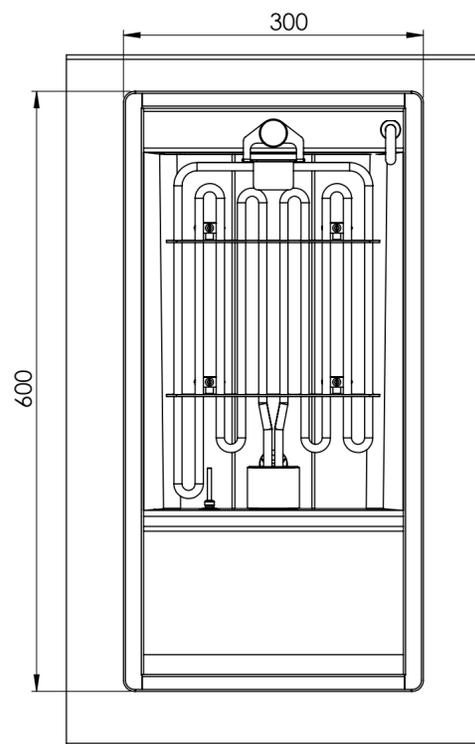

SCHNITT A-A
Halterung Steuerbox

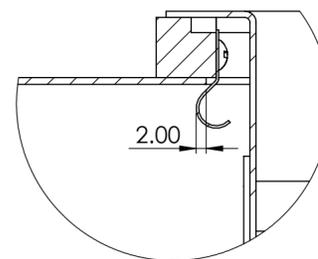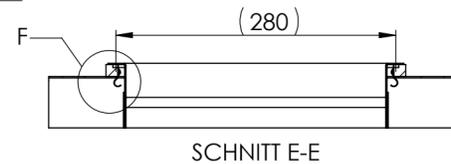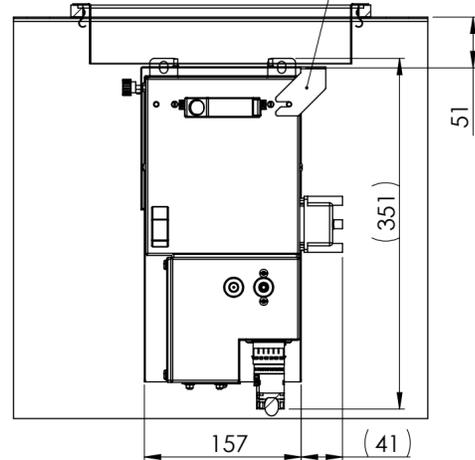

**DETAIL F
MAßSTAB 1 : 1**


**Alle Angaben ohne Gewähr
technische Änderungen vorbehalten**

Allg. Toleranzen: - Schweißen: - Oberfläche: -				Material: _____ Gewicht: _____					
Änd. a	Datum	Name	Änd. e	Datum	Name	Benennung:		Massstab:	
Änd. b			Änd. f			F-300		1:5	
Änd. c			Änd. g					Format:	
Änd. d			Änd. h					A2	
erst. am	16.02.2021	lie R.			Zeichn.Nr.:		Art.Nr.:	Blatt:	
Freigabe	17.02.2021	lie R.	Gastrofrut AG Wehlerstrasse 11, CH-9400 Rorschach		BG Einbaugerät			01 / 01	


This representation is our intellectual property. You may without our written consent at all as neither copied nor used for the manufacture of the work or nor to be announced to a third party
Gastrofrut AG Wehlerstrasse 11 CH-9400

Diese Darstellung ist unser geistiges Eigentum. Sie darf ohne unsere schriftliche Zustimmung weder irgendwie kopiert noch zur Anfertigung des Werkes gebraucht oder Dritten bekanntgegeben werden.
Gastrofrut AG Wehlerstrasse 11 CH-9400



Ansicht ohne Beispielblende

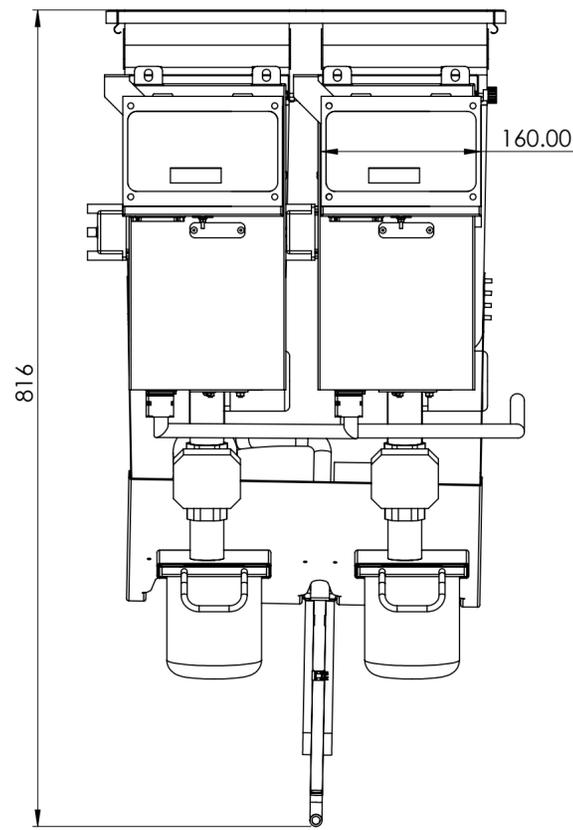

allseitig min. 20mm

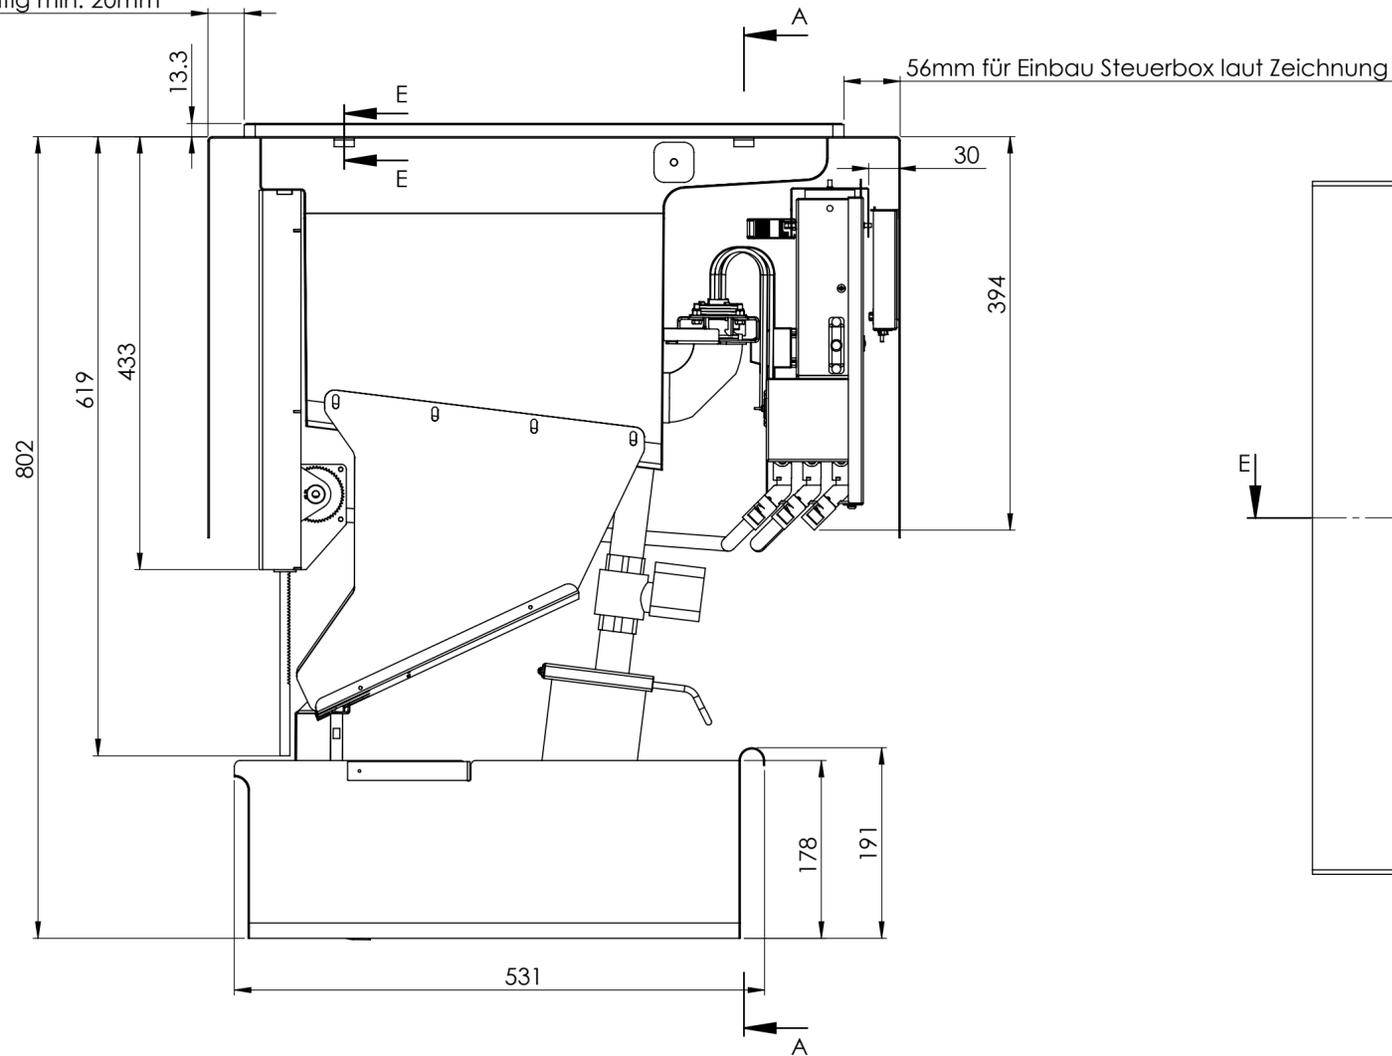


Ausschnitt für Tischplatte

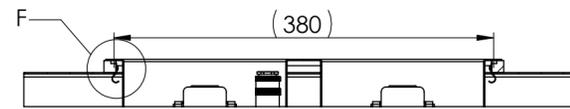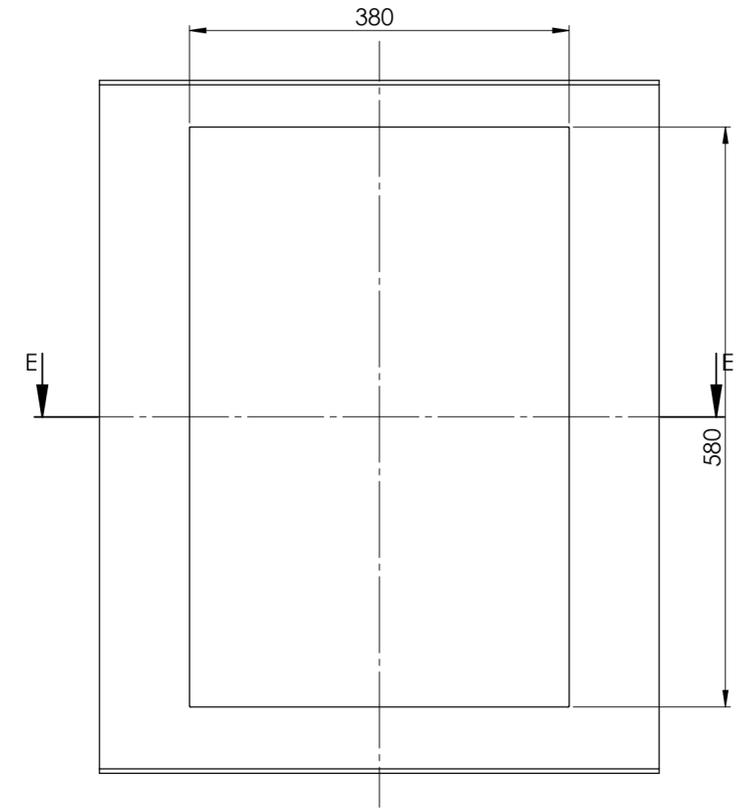


SCHNITT E-E



Ausschnitt für Display

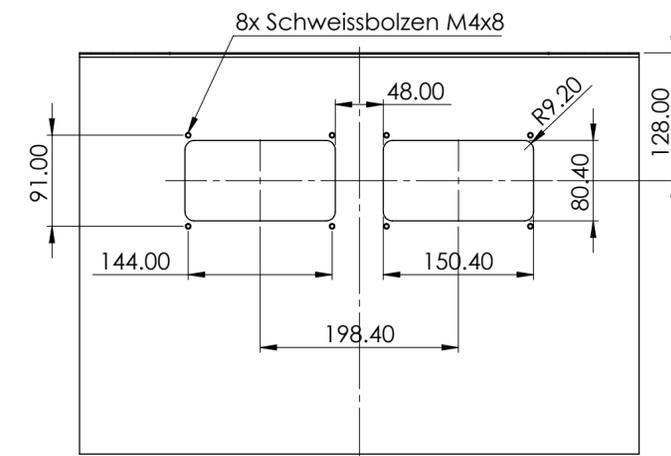

SCHNITT E-E

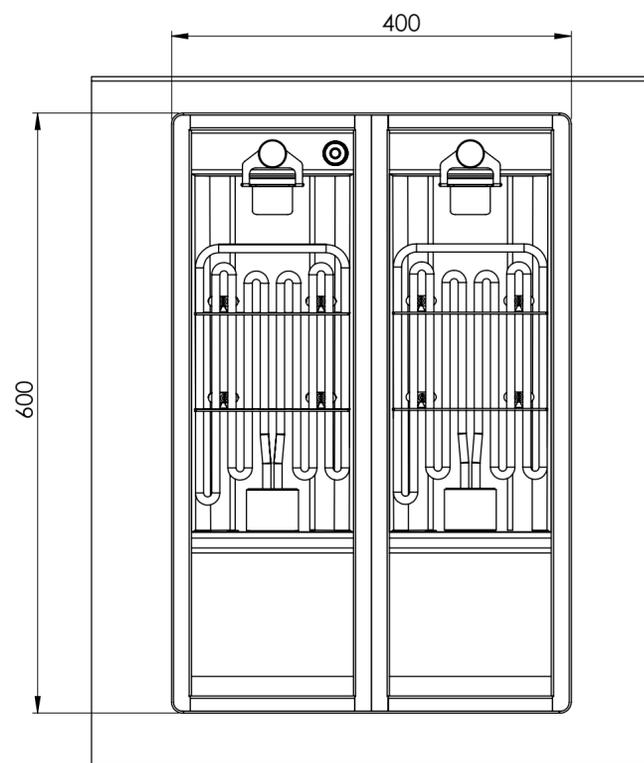

SCHNITT A-A

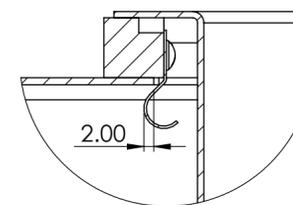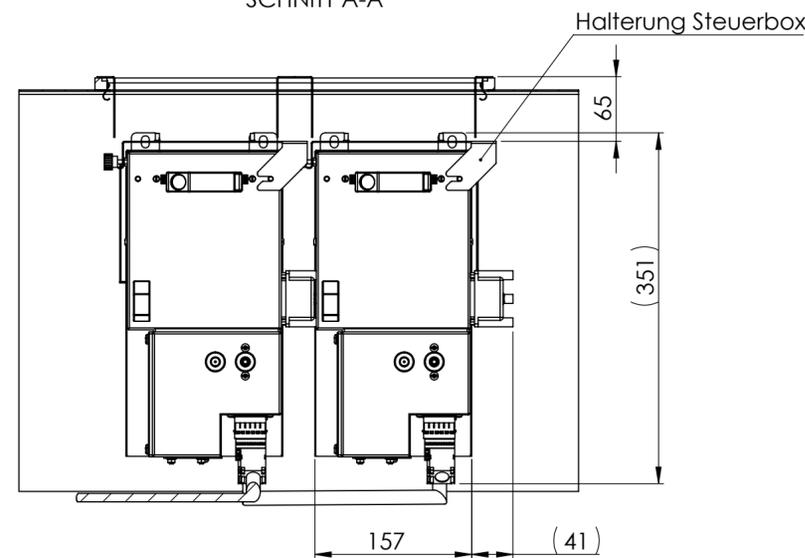

DETAIL F
MABSTAB 1 : 1

alle Angaben ohne Gewähr
technische Änderungen vorbehalten


Allg. Toleranzen: Schweißen: Oberfläche:				Material:					
				Gewicht:					
	Datum	Name		Datum	Name	Benennung:			
Änd. a			Änd. e			F2-400 V2			
Änd. b			Änd. f						
Änd. c			Änd. g						
Änd. d			Änd. h						
erst. am	18.02.2021	Ilie R.			Zeichn.Nr.:		Art.Nr.:		
Freigabe	19.02.2021	Ilie R.	Gastrofrif AG Weberstrasse 11, CH-9400 Rorschach		BG Einbaugerät		-		
						Blatt:		1:5	
						01 / 01		Format: A2	

This representation is our intellectual property. You may without our written consent at all as
 neither copied nor used for the manufacture of the work or nor to be announced to a third
 party
 Gastrofrif AG Weberstrasse 11 CH-9400




Diese Darstellung ist unser geistiges Eigentum. Sie darf ohne unsere schriftliche Zustimmung
 weder irgendwie kopiert noch zur Anfertigung des Werkes gebraucht oder Dritten
 bekanntgegeben werden.
 Gastrofrif AG Weberstrasse 11 CH-9400

Diese Darstellung ist unser geistiges Eigentum. Sie darf ohne unsere schriftliche Zustimmung weder in irgendeiner Kopie noch zur Anfertigung des Werkes gebraucht oder Dritten Personen bekanntgegeben werden.
 This representation is our intellectual property. You may without our written consent at all as neither copied nor used for the manufacture of the work or nor to be announced to a third party.
 Gastrofrut AG Weikerstrasse 11 CH-9400

Ansicht ohne Beispielblende

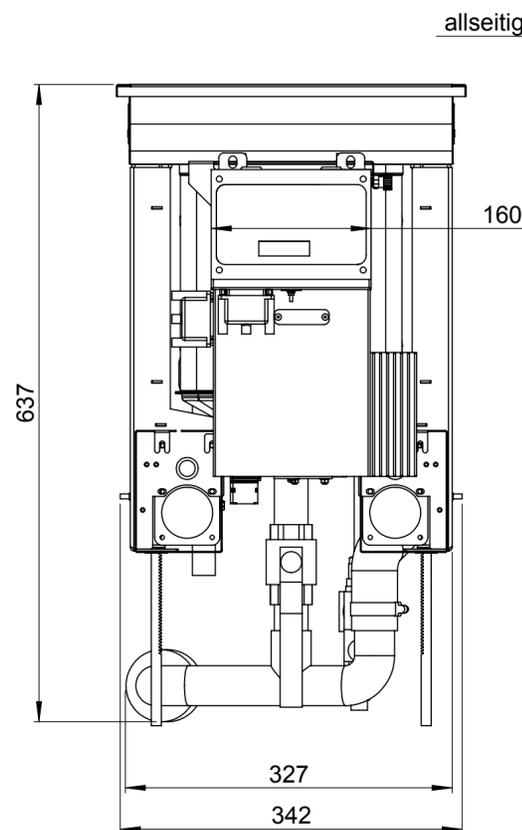


Ausschnitt für Tischplatte

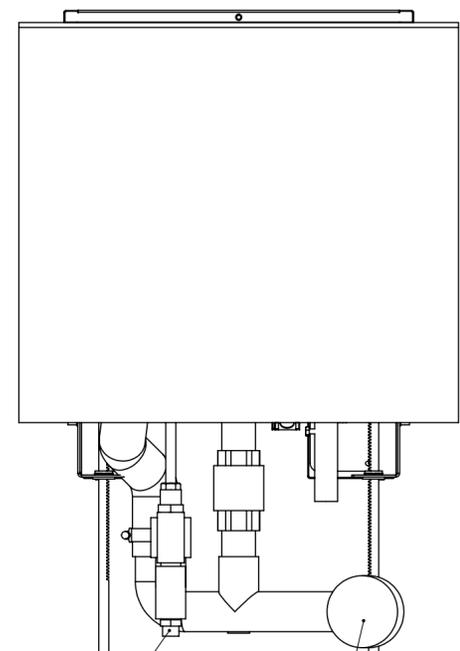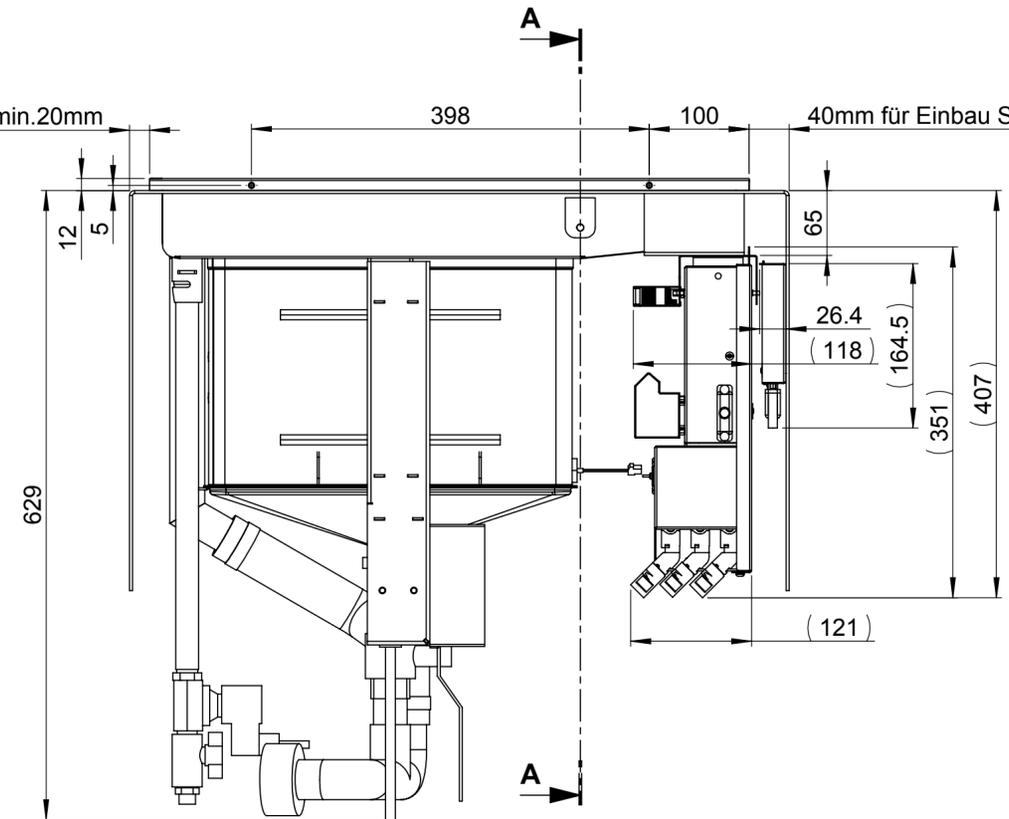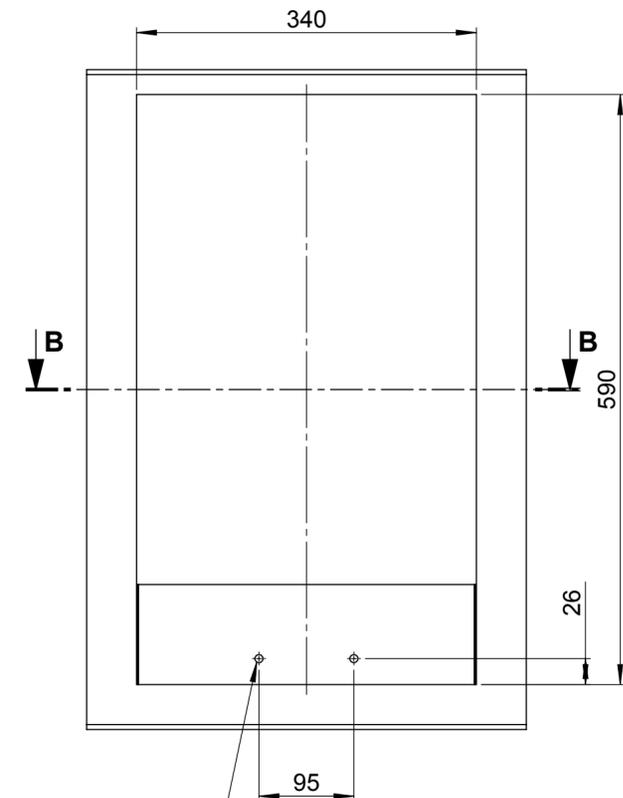


Wasserzulauf 3/8" Anschluss
 Wasserabfluss Geberit Ø50

2xØ8mm für Halterung Steuerbox



**SCHNITT B-B
 Ausschnitt für Display**

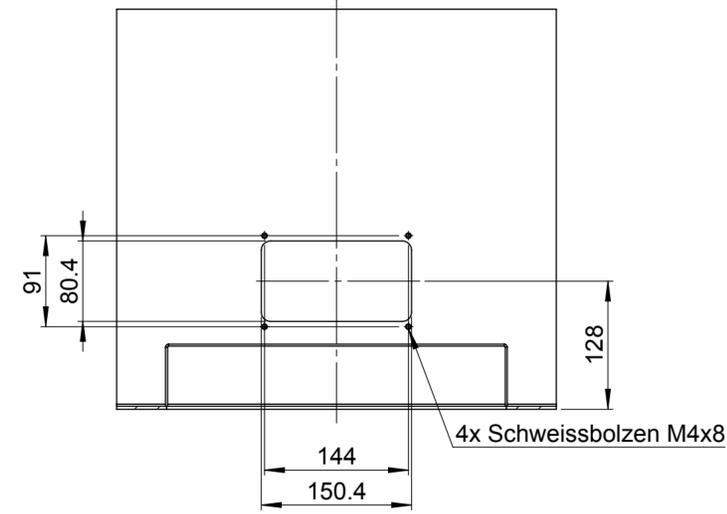

SCHNITT A-A

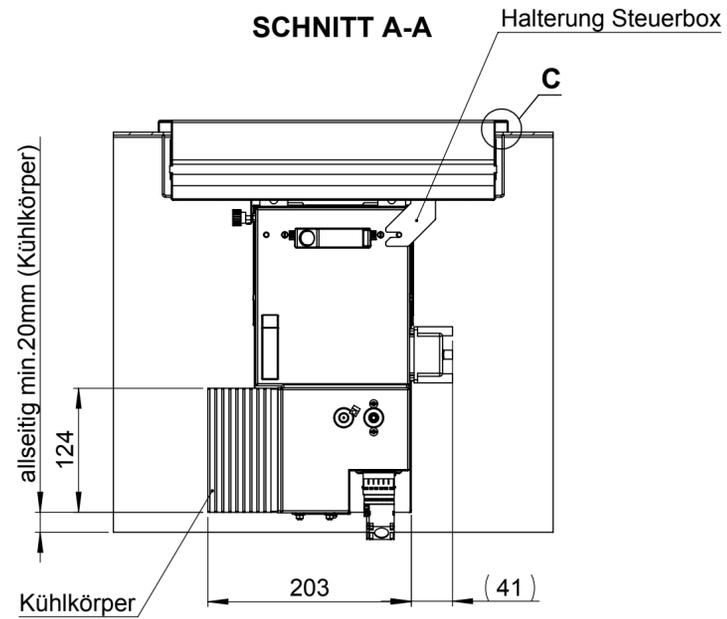

**ANSICHT C
 MAßSTAB: 1 : 1**

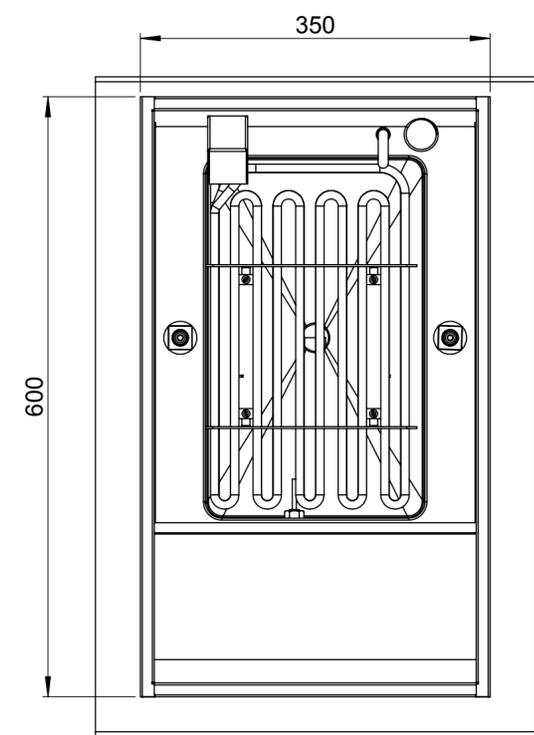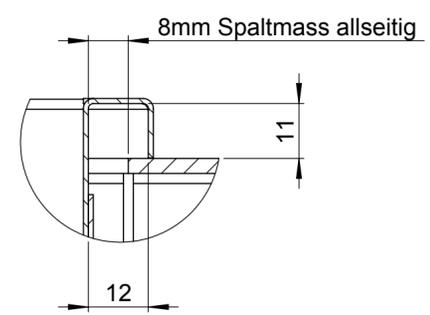


alle Angaben ohne Gewähr
 technische Änderungen vorbehalten



Allg. Toleranzen: Schweißen: Oberfläche:				Material:				Gewicht:			
Datum		Name		Datum		Name		Benennung:			
Änd. a				Änd. e				TW-350			
Änd. b				Änd. f							
Änd. c				Änd. g							
Änd. d				Änd. h							
erst. am	30.04.2012	os				Gastrofrut AG Weikerstrasse 11 CH-9400 Rorschach		Zeichn.Nr.:		Art.Nr.:	
Freigabe								BG Einbau-16082012		Blatt: 06 / 06	

Diese Darstellung ist unser geistiges Eigentum. Sie darf ohne unsere schriftliche Zustimmung weder in irgendeiner Kopie noch zur Anfertigung des Werkes gebraucht oder Dritten Personen bekanntgegeben werden.
 This representation is our intellectual property. You may without our written consent at all as neither copied nor used for the manufacture of the work or nor to be announced to a third party.
 Gastrofrut AG Weikerstrasse 11 CH-9400

Ansicht ohne Bespielblende

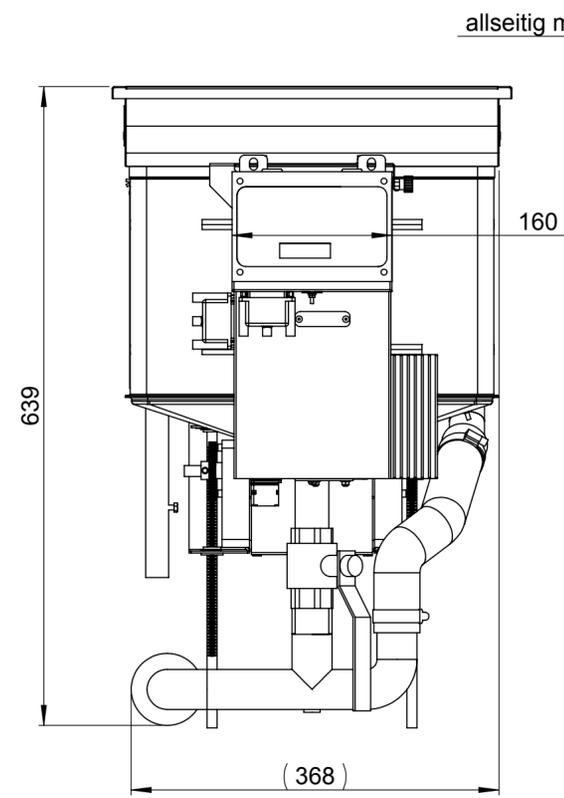


Ausschnitt für Tischplatte

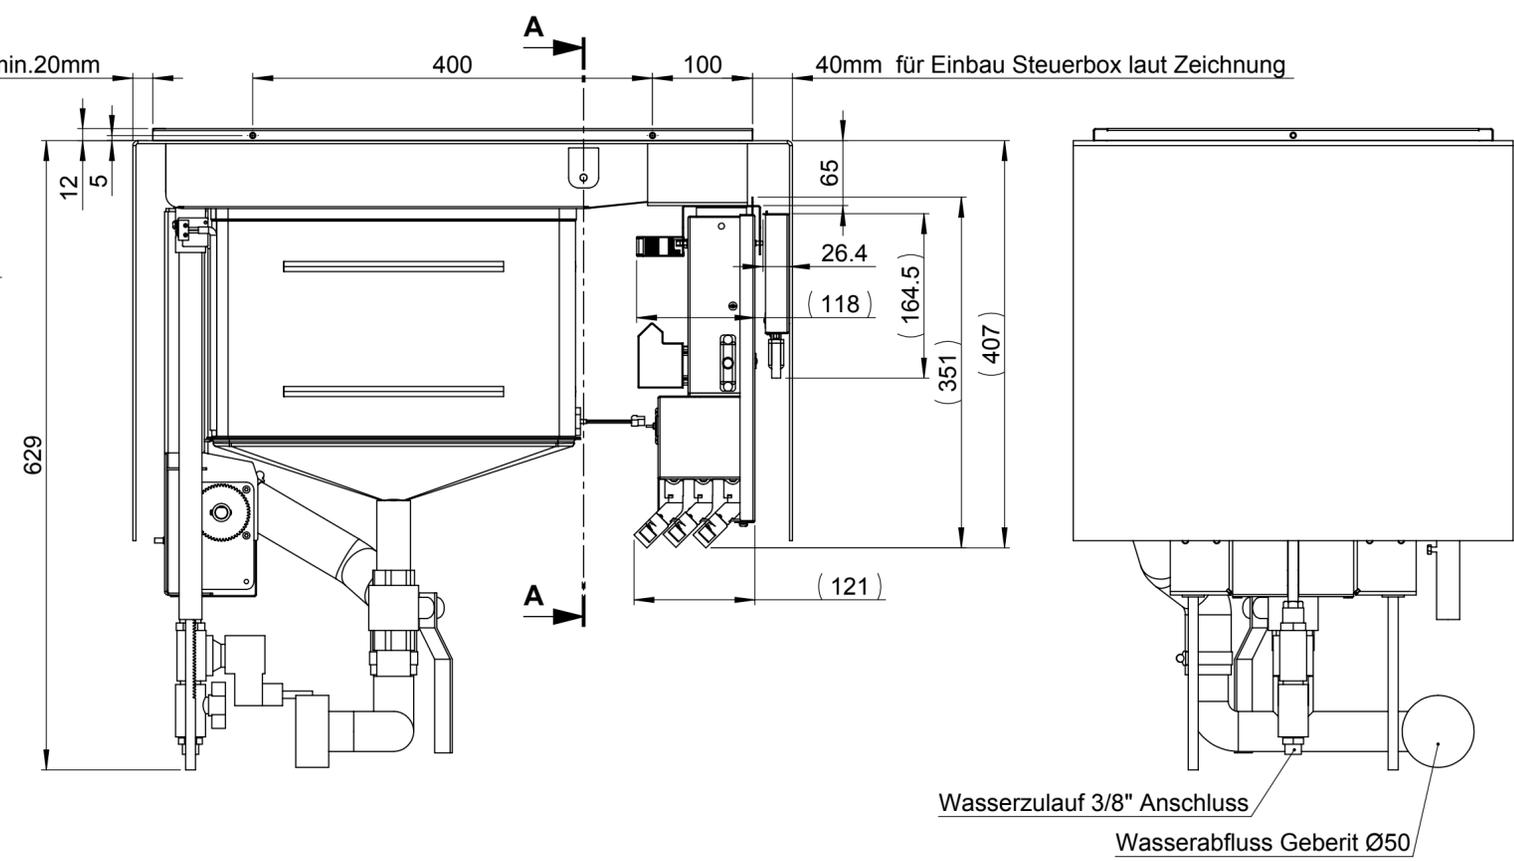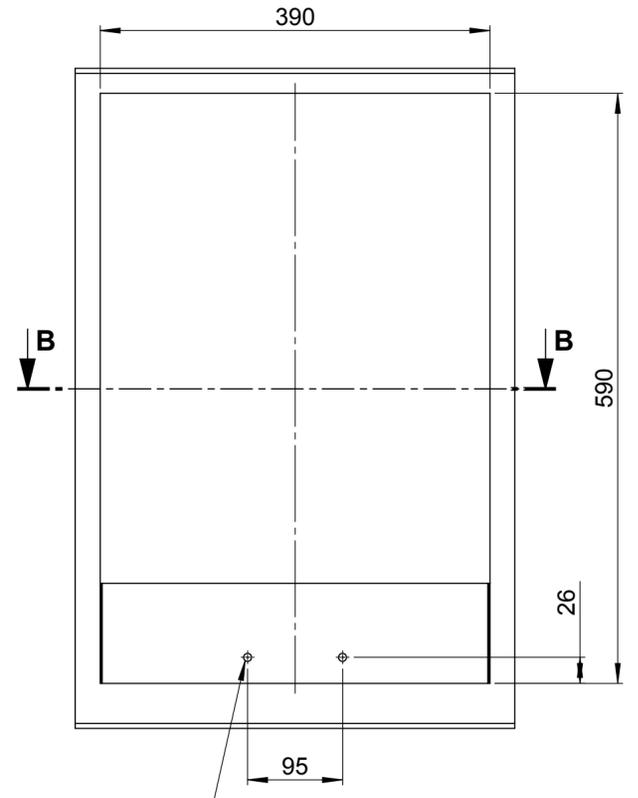


Wasserzulauf 3/8" Anschluss
 Wasserabfluss Geberit Ø50


2xØ8mm für Halterung Steuerbox

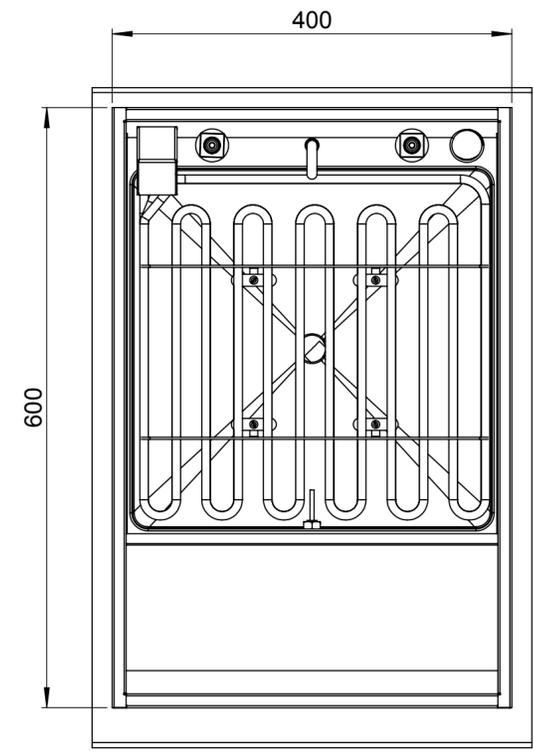


SCHNITT A-A

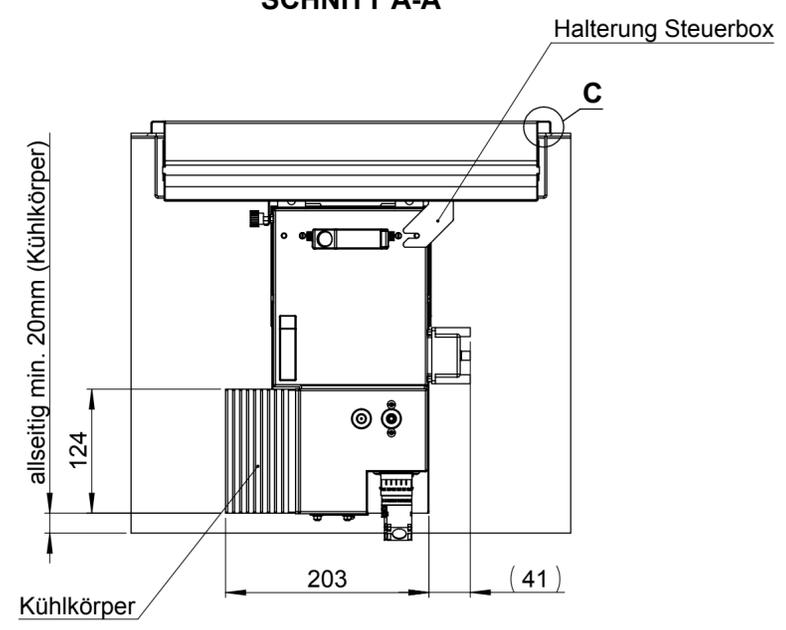

**ANSICHT C
 MAßSTAB: 1 : 1**

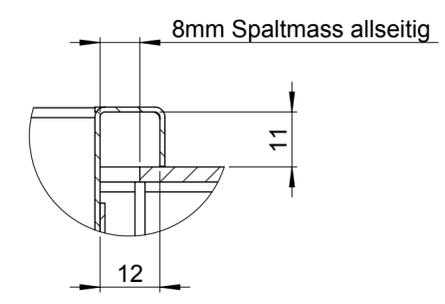

**SCHNITT B-B
 Ausschnitt für Display**

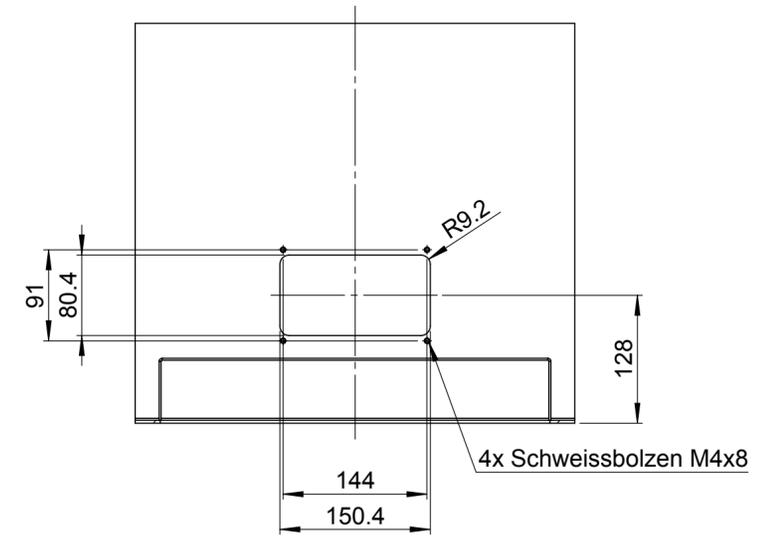

alle Angaben ohne Gewähr
 technische Änderungen vorbehalten

Allg. Toleranzen: Schweißen: Oberfläche:				Material:				
				Gewicht:				
	Datum	Name		Datum	Name	Benennung:		TW-400 BG Einbau-16082012
Änd.	a		Änd.	e				
Änd.	b		Änd.	f				
Änd.	c		Änd.	g				
Änd.	d		Änd.	h				
erst am	30.04.2012	os	Gastrofrut AG Weikerstrasse 11 CH-9400 Rorschach		Zeichn.Nr.:		Art.Nr.:	
Freigabe					BG Einbau-16082012		Blatt: 05 / 06	